


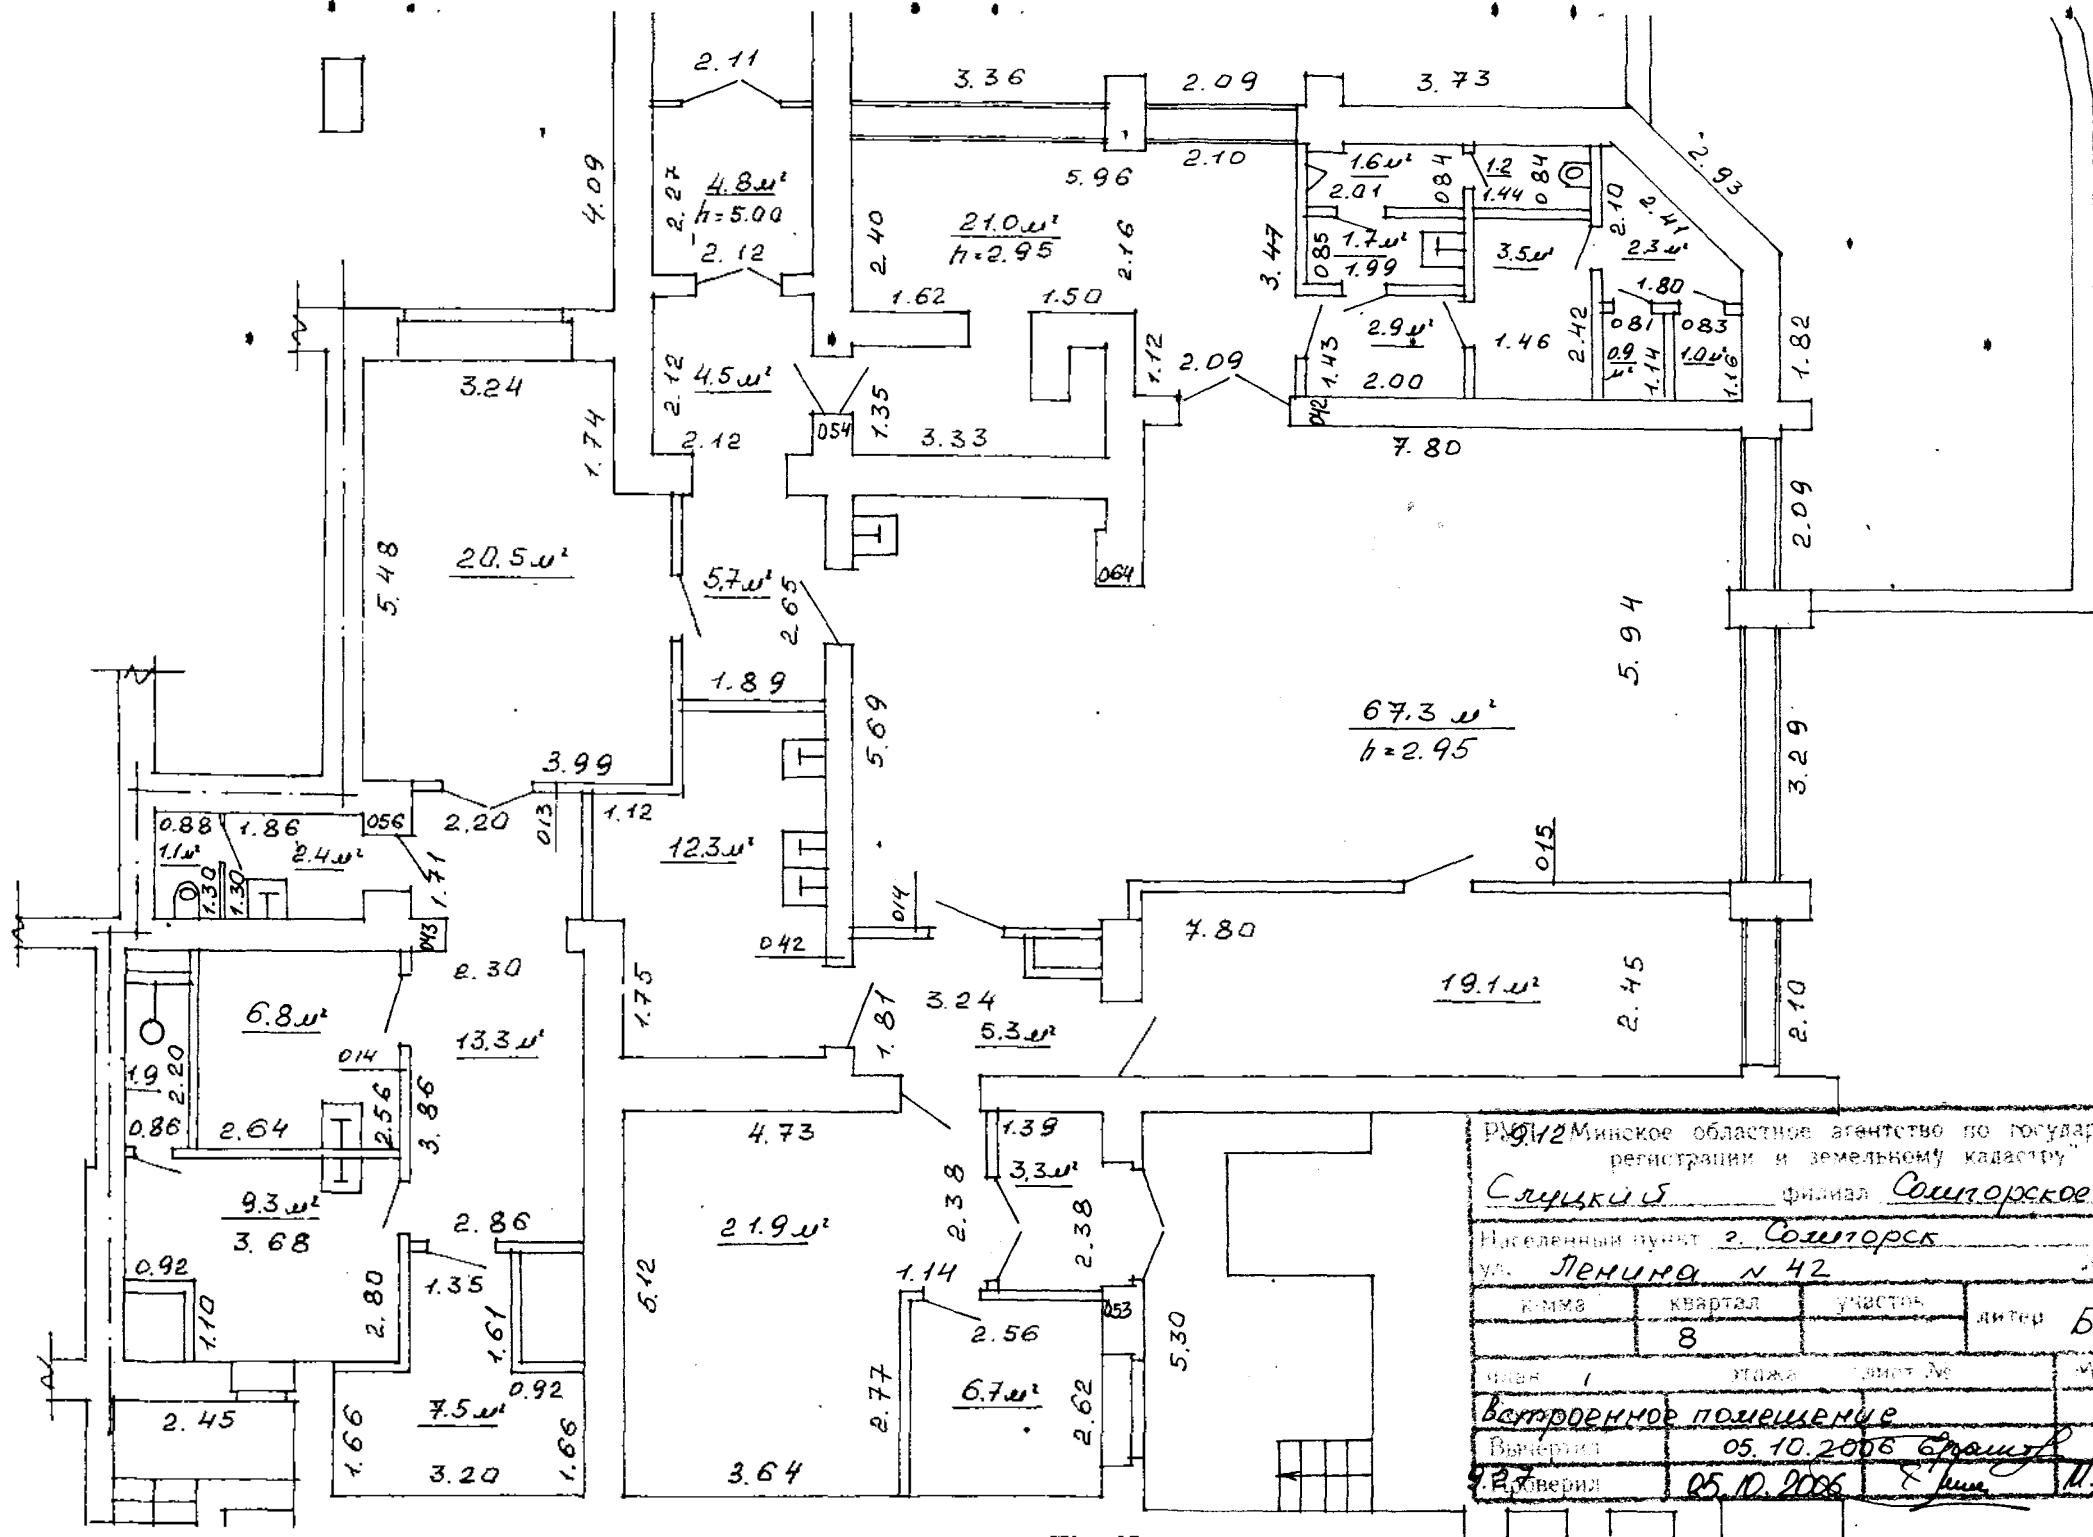

Р.01/2 Минское областное агентство по государственной регистрации и земельному кадастру

Слуцкий район, филиал Солигорское

Населенный пункт: г. Солигорск

ул. Ленина № 42

к/м	квартал	участок	литер
	8		Б-к

этаж: 1

Встроенное помещение

Выдано: 05.10.2006

Принято: 05.10.2006